


楽屋 ↑

楽屋 ↑ 搬入口

W3,150 × H3,000

- ホリゾン幕
- バック幕(引割)
- バトン 7
- U
- H
- 正面反射板
- バトン 6
- 袖幕 3
- 一文字幕 4
- S L 3
- バトン 5
- 引割幕 2
- 一文字幕 3
- バトン 4
- バトン 3
- S L 2
- 袖幕 2
- 天反
- B L 2
- スクリーン
- 文字幕共吊り
- 引割幕 1
- 一文字幕 2
- バトン 2
- S L 1
- 文字幕共吊り
- B L 1
- 袖幕 1
- 暗転幕 1
- 帳

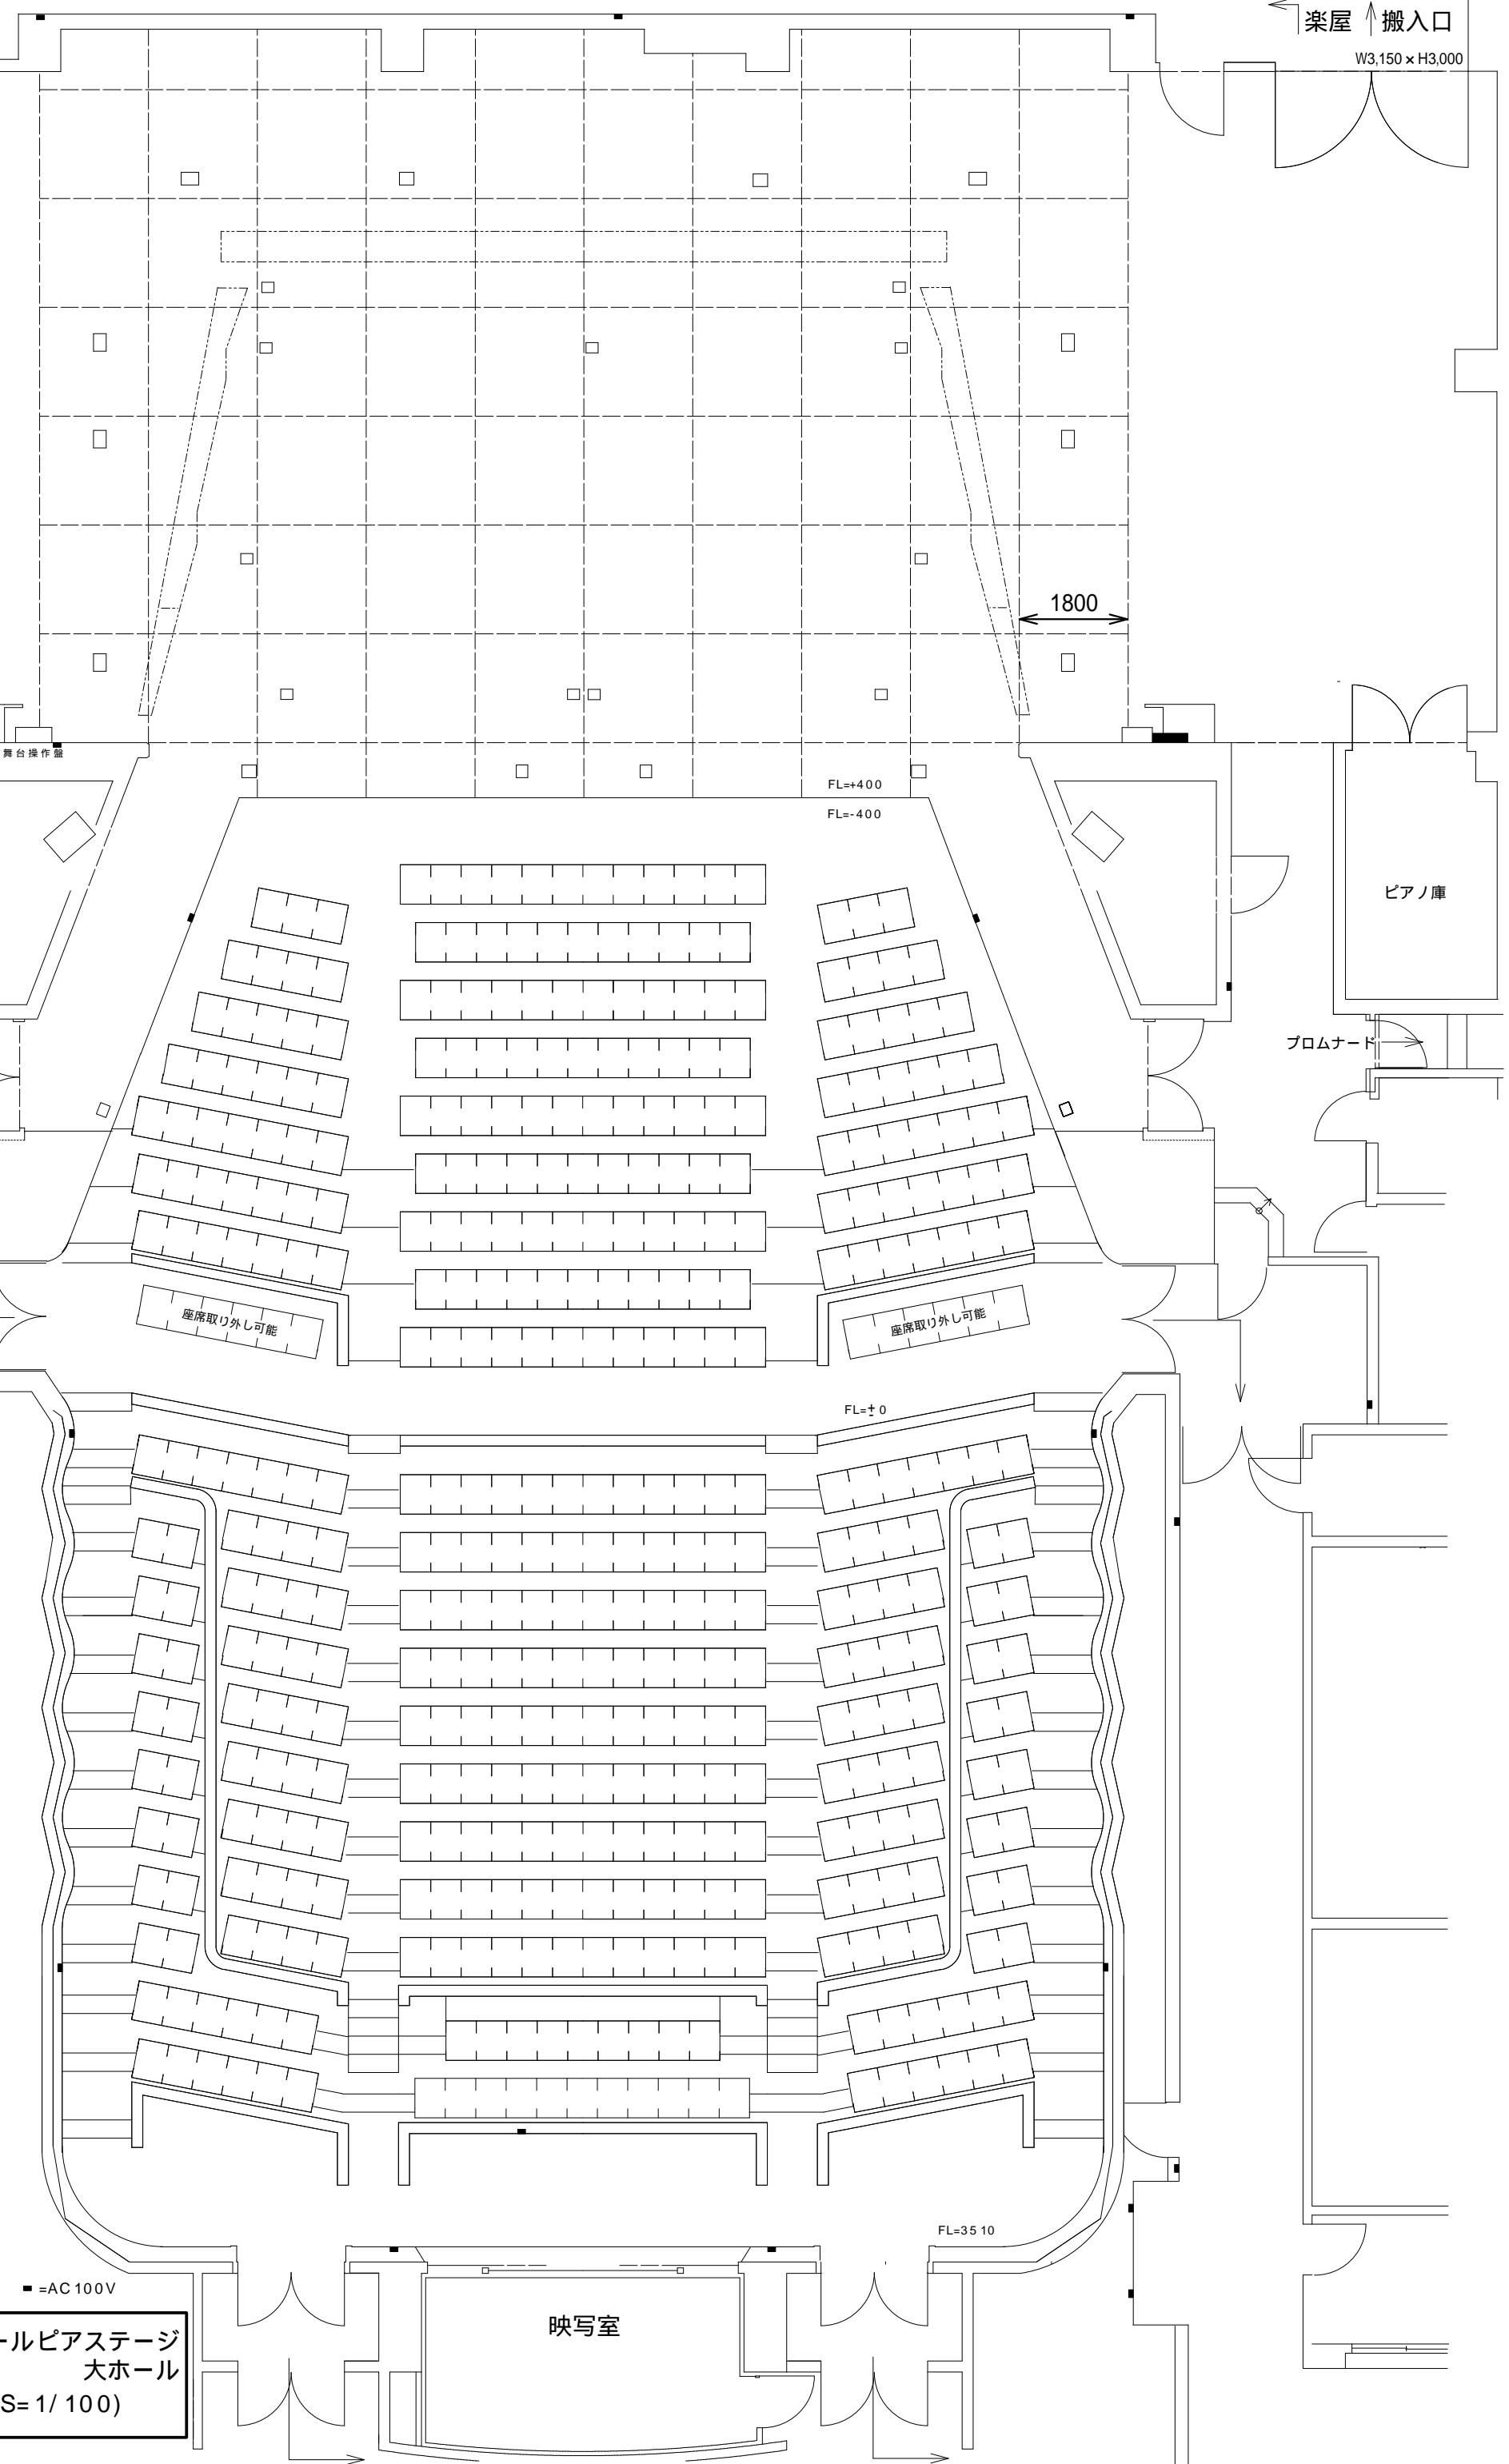

高知市春野文化ホールピアステージ
大ホール
舞台・客席平面図 (S= 1/100)